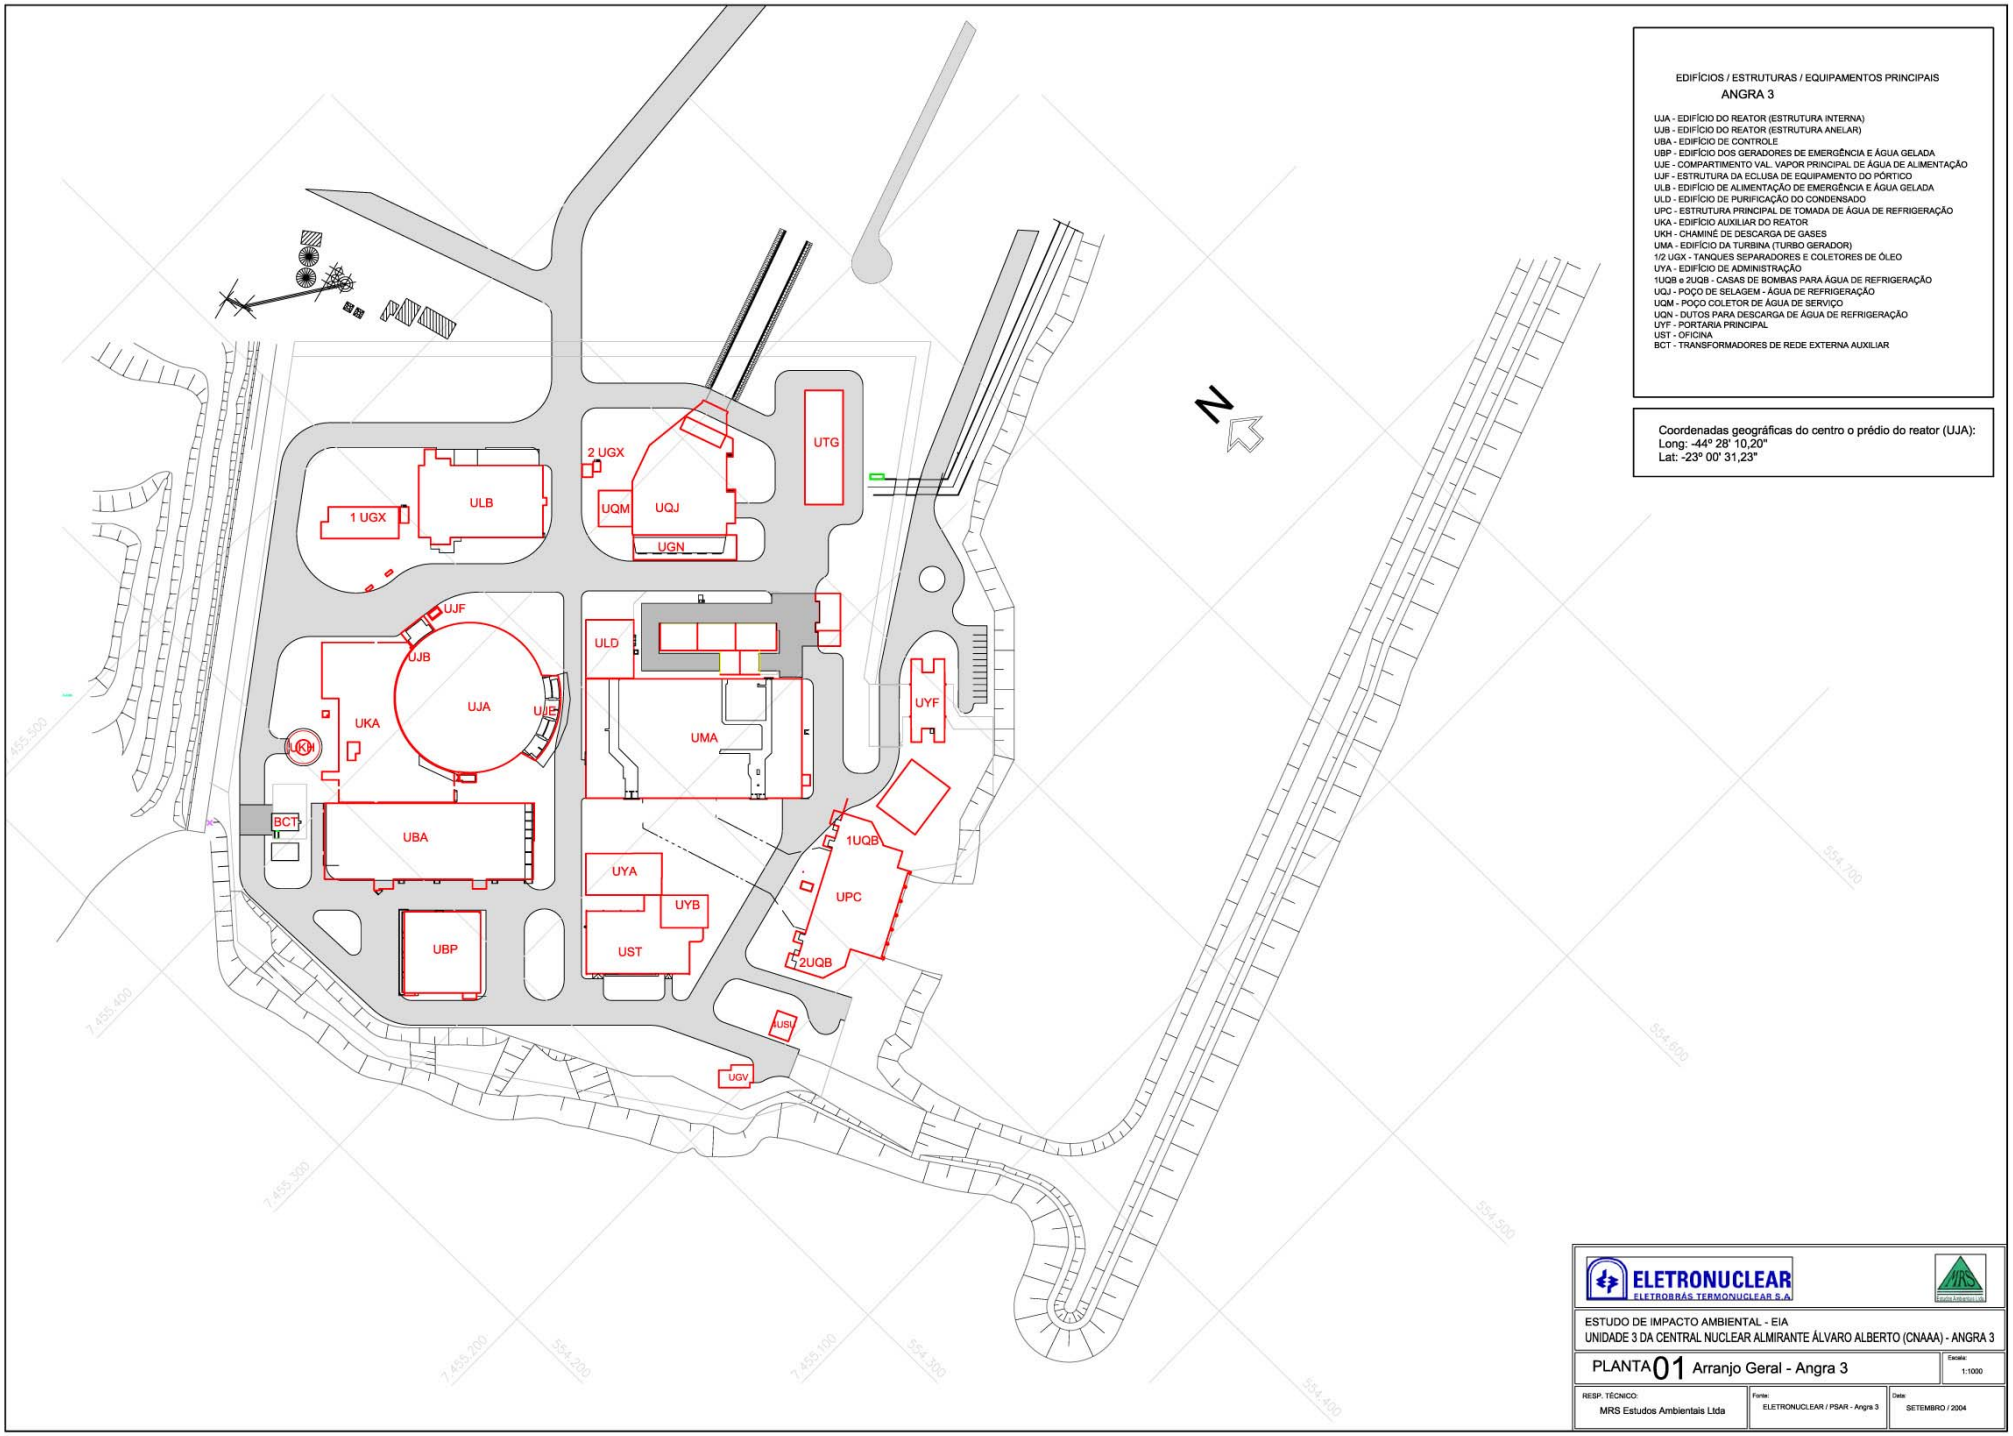

EDIFÍCIOS / ESTRUTURAS / EQUIPAMENTOS PRINCIPAIS

ANGRA 3

UJA - EDIFÍCIO DO REATOR (ESTRUTURA INTERNA)
UJB - EDIFÍCIO DO REATOR (ESTRUTURA ANELAR)
UBA - EDIFÍCIO DE CONTROLE
UBP - EDIFÍCIO DOS GERADORES DE EMERGÊNCIA E ÁGUA GELADA
UJE - COMPARTIMENTO VAL. VAPOR PRINCIPAL DE ÁGUA DE ALIMENTAÇÃO
UJF - ESTRUTURA DA ECLUSA DE EQUIPAMENTO DO PÓRTICO
ULB - EDIFÍCIO DE ALIMENTAÇÃO DE EMERGÊNCIA E ÁGUA GELADA
ULD - EDIFÍCIO DE PURIFICAÇÃO DO CONDENSADO
UPC - ESTRUTURA PRINCIPAL DE TOMADA DE ÁGUA DE REFRIGERAÇÃO
UKA - EDIFÍCIO AUXILIAR DO REATOR
UKH - CHAMINÉ DE DESCARGA DE GASES
UMA - EDIFÍCIO DA TURBINA (TURBO GERADOR)
1/2 UGX - TANQUES SEPARADORES E COLETORES DE ÓLEO
UYA - EDIFÍCIO DE ADMINISTRAÇÃO
1UQB e 2UQB - CASAS DE BOMBAS PARA ÁGUA DE REFRIGERAÇÃO
UQJ - POÇO DE SELAGEM - ÁGUA DE REFRIGERAÇÃO
UQM - POÇO COLETOR DE ÁGUA DE SERVIÇO
UQN - DUTOS PARA DESCARGA DE ÁGUA DE REFRIGERAÇÃO
UYF - PORTARIA PRINCIPAL
UST - OFICINA
BCT - TRANSFORMADORES DE REDE EXTERNA AUXILIAR

Coordenadas geográficas do centro o prédio do reator (UJA):
Long: -44º 28' 10,20"
Lat: -23º 00' 31,23"

ELETRONUCLEAR
ELETROBRÁS TERMONUCLEAR S.A.

MRS Estudos Ambientais Ltda

ESTUDO DE IMPACTO AMBIENTAL - EIA
UNIDADE 3 DA CENTRAL NUCLEAR ALMIRANTE ÁLVARO ALBERTO (CNAAA) - ANGRA 3

PLANTA 01 Arranjo Geral - Angra 3

Escala: 1:1000

RESP. TÉCNICO: MRS Estudos Ambientais Ltda

Fonte: ELETRONUCLEAR / PSAR - Angra 3

Data: SETEMBRO / 2004