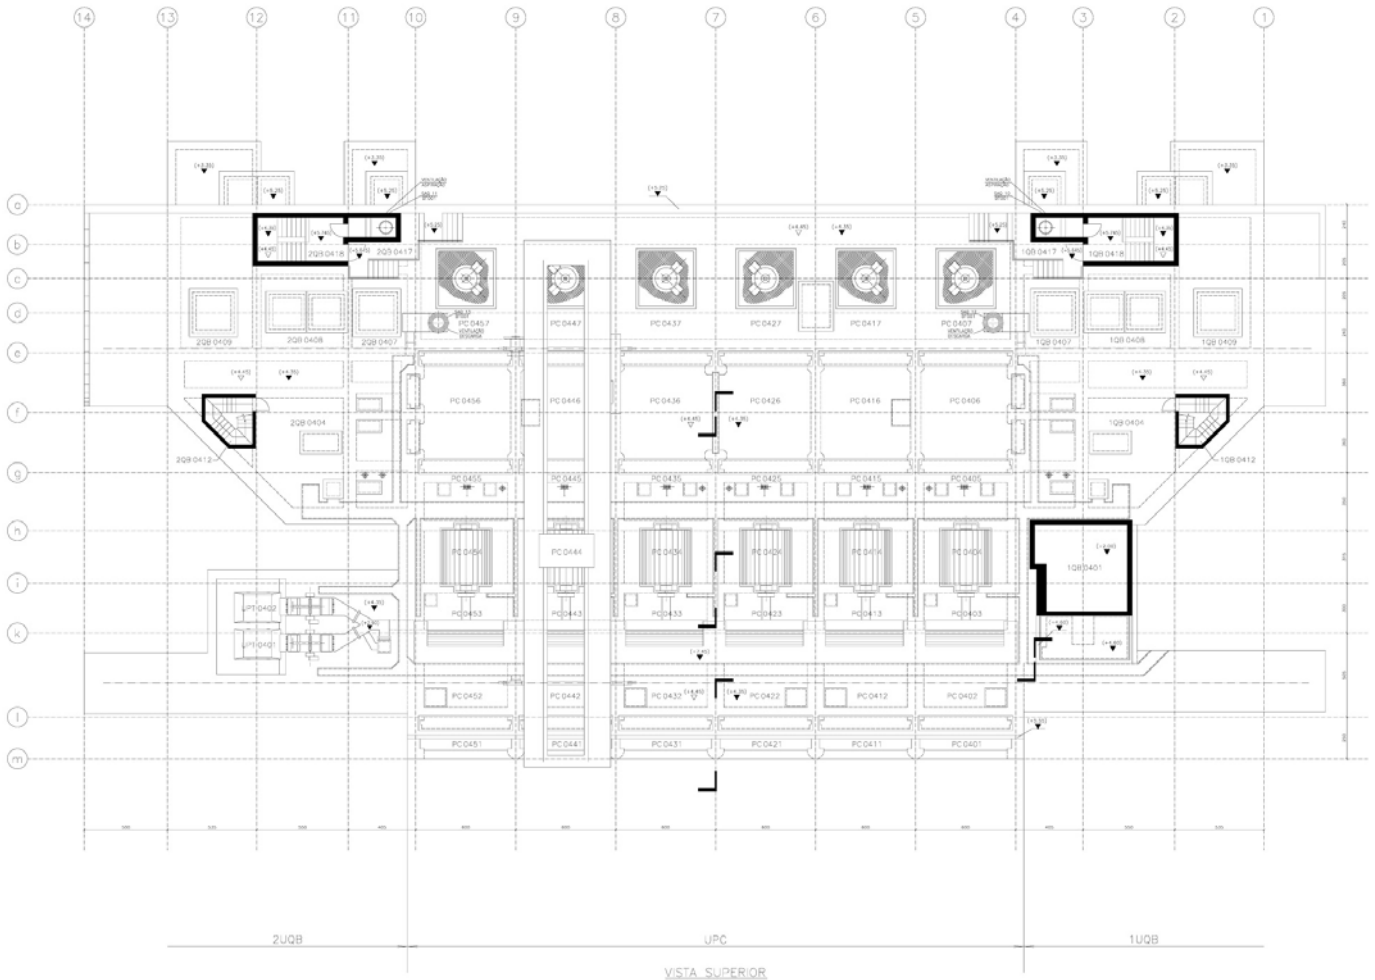

VISTA SUPERIOR
ESCALA 1:100

1UQB ESTRUTURA DA TOMADA D'ÁGUA DE REFRIGERAÇÃO DE SERVIÇO (RED 1;2)

1QB0401 DEPÓSITO, BOS, STOPS LOGS
CAPACIDADE DO DEPT. E STOP LOGS DE 5.00x4.50m, 2 DE 1.50x2.00m, 3 DE 4.50x3.60m
C. 2 VIGAS PCSC.
1QB0404 COMPARTIMENTO DA BOMBA DO SISTEMA FAA
1QB0407 BOMBA DE AGUA DE REFRIGERAÇÃO DO SERVIÇO DE SEGURANÇA
1QB0408 BOMBA DE AGUA DE REFRIGERAÇÃO DE SERVIÇO DE EMERGÊNCIA
1QB0409 BOMBA DE AGUA DE REFRIGERAÇÃO DO SERVIÇO DE SEGURANÇA
1QB0412 ESCADA
1QB0417 ESCADA
1QB0418 ESCADA
1QB0512 LAJE DE COBERTURA DA ESCADA

UPC ESTRUTURA DA TOMADA D'ÁGUA PRINCIPAL

PC0401 STOP LOG FRONTAL
PC0411 STOP LOG FRONTAL
PC0421 STOP LOG FRONTAL
PC0431 STOP LOG FRONTAL
PC0441 STOP LOG FRONTAL
PC0451 STOP LOG FRONTAL
PC0402 GRADEAMENTO DE LIMPEZA
PC0412 GRADEAMENTO DE LIMPEZA
PC0422 GRADEAMENTO DE LIMPEZA
PC0432 GRADEAMENTO DE LIMPEZA
PC0442 GRADEAMENTO DE LIMPEZA
PC0452 GRADEAMENTO DE LIMPEZA
PC0403 COMPARTIMENTO ENTRE GRADE E PENDRA
PC0413 COMPARTIMENTO ENTRE GRADE E PENDRA
PC0423 COMPARTIMENTO ENTRE GRADE E PENDRA
PC0433 COMPARTIMENTO ENTRE GRADE E PENDRA
PC0443 COMPARTIMENTO ENTRE GRADE E PENDRA
PC0453 COMPARTIMENTO ENTRE GRADE E PENDRA
PC0404 PENEIRA ROTATIVA
PC0414 PENEIRA ROTATIVA
PC0424 PENEIRA ROTATIVA
PC0434 PENEIRA ROTATIVA
PC0444 PENEIRA ROTATIVA
PC0454 PENEIRA ROTATIVA
PC0405 COMPORTA PARA DESCARGA DE EMERGÊNCIA
PC0415 COMPORTA PARA DESCARGA DE EMERGÊNCIA
PC0425 COMPORTA PARA DESCARGA DE EMERGÊNCIA
PC0435 COMPORTA PARA DESCARGA DE EMERGÊNCIA
PC0445 COMPORTA PARA DESCARGA DE EMERGÊNCIA
PC0455 COMPORTA PARA DESCARGA DE EMERGÊNCIA
PC0406 COMPARTIMENTO DE INTERLIGAÇÃO
PC0416 COMPARTIMENTO DE INTERLIGAÇÃO
PC0426 COMPARTIMENTO DE INTERLIGAÇÃO
PC0436 COMPARTIMENTO DE INTERLIGAÇÃO
PC0446 COMPARTIMENTO DE INTERLIGAÇÃO
PC0456 COMPARTIMENTO DE INTERLIGAÇÃO
PC0407 SUCÇÃO DA BOMBA PRINCIPAL
PC0417 SUCÇÃO DA BOMBA PRINCIPAL
PC0427 SUCÇÃO DA BOMBA PRINCIPAL
PC0437 SUCÇÃO DA BOMBA PRINCIPAL
PC0447 SUCÇÃO DA BOMBA PRINCIPAL
PC0457 SUCÇÃO DA BOMBA PRINCIPAL

2UQB ESTRUTURA DA TOMADA D'ÁGUA DE REFRIGERAÇÃO DE SERVIÇO (RED 3;4)

2QB0404 COMPARTIMENTO DA BOMBA DO SISTEMA FAA
2QB0407 BOMBA DE AGUA DE REFRIGERAÇÃO DO SERVIÇO DE SEGURANÇA
2QB0408 BOMBA DE AGUA DE REFRIGERAÇÃO DE SERVIÇO DE EMERGÊNCIA
2QB0409 BOMBA DE AGUA DE REFRIGERAÇÃO DE SERVIÇO DE SEGURANÇA
2QB0412 ESCADA
2QB0417 ESCADA
2QB0418 ESCADA
2QB0512 LAJE DE COBERTURA DA ESCADA
UPT0401 EQUIPAMENTO DE TRATAMENTO DA AGUA DE LIMPEZA
UPT0402 EQUIPAMENTO DE TRATAMENTO DA AGUA DE LIMPEZA

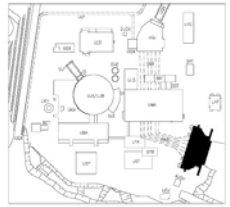

NOTAS:
1- AS ELEVAÇÕES INDICADAS REFEREM-SE AO NÍVEL +13,00m CND, AS INDICADAS ENTRE PARÊNTESES REFEREM-SE AO NÍVEL 23,00m CND.

PISO	ELEVAÇÃO
04	(>+6,45m)
03	(+1,30m)a(+6,45m)
02	(-1,90m)a(+1,30m)
01	(<-1,90m)

REV.	DATA	DESCRIÇÃO	PROJ.	DES.	VER.	APROV.	EP.	AUT.
ORIG	30/10/98	FIRJ ARSE ADT BP						
R1								
R2								
R3								
R4								
R5								
R6								

REV.	DATA	PROJ.	DES.	VER.	APROV.	EP.	ENGENHEIRO RESPONSÁVEL	ORJA

ENGEVIX

8532/00-37-AQ-0070-0

REV.	DESCRIÇÃO	FEITO VISTO	APROV.
ORIG			
R1			
R2			
R3			
R4			
R5			
R6			

LIBERADO PARA | DATA | LIB. POR

ELETROBRAS TERMONUCLEAR S.A.

USINA NUCLEAR DE ANGRA UNIDADE 3

ESTRUTURA DA TOMADA D'ÁGUA PRINCIPAL - UPC - 1/2UQB

VISTA SUPERIOR

ELETROBRAS TERMONUCLEAR S.A. - ELETRONUCLEAR

	DATA	NOME
FEITO	20/10/98	ARSE
VISTO		
APROV.		

UE-3 UPC-027004

ESC.: IND.: REV.: R0