NOTA:

1- DIMENSÕES EM MILÍMETRO E ELEVAÇÕES EM METRO.

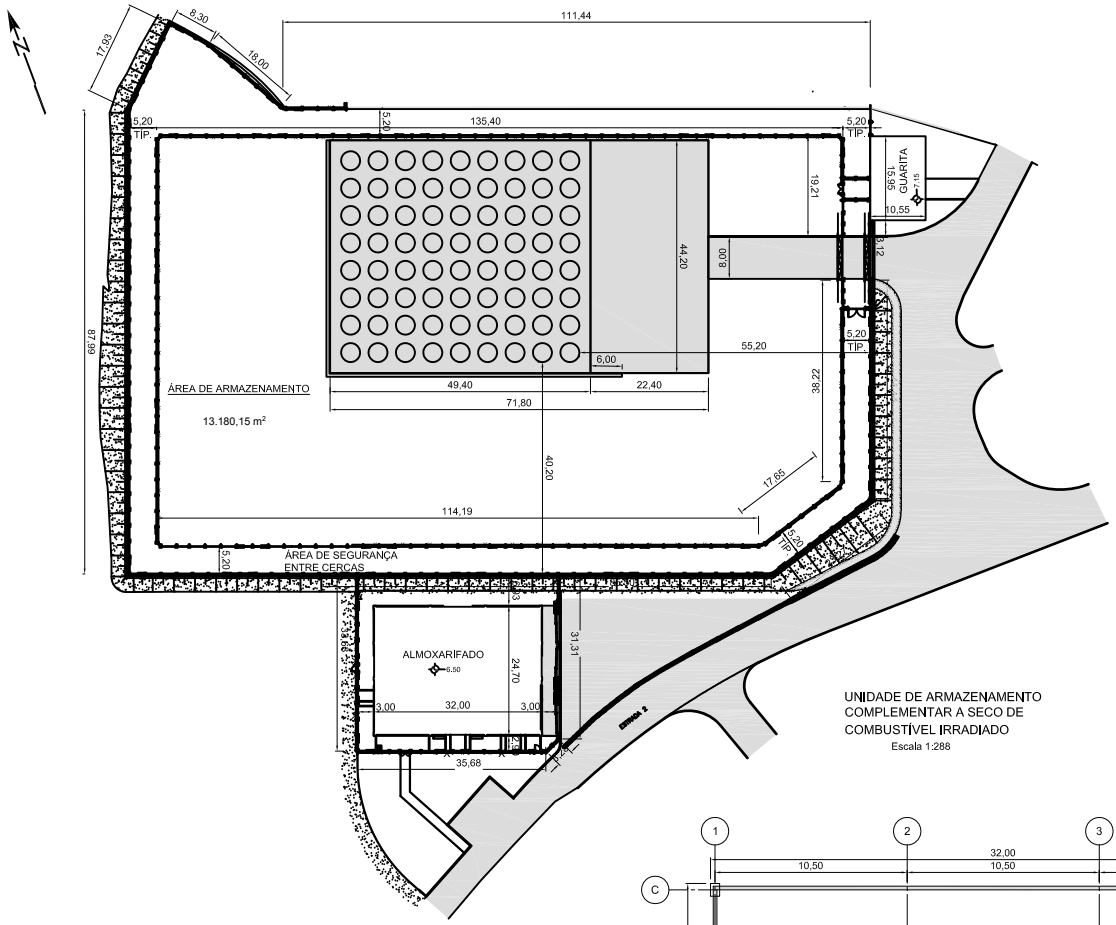

UNIDADE DE ARMAZENAMENTO
COMPLEMENTAR A SECO DE
COMBUSTÍVEL IRRADIADO
Escala 1:288

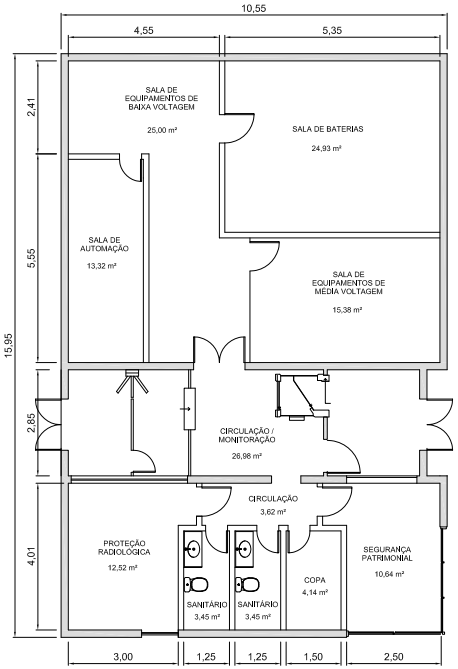

GUARITA
Escala 1:50

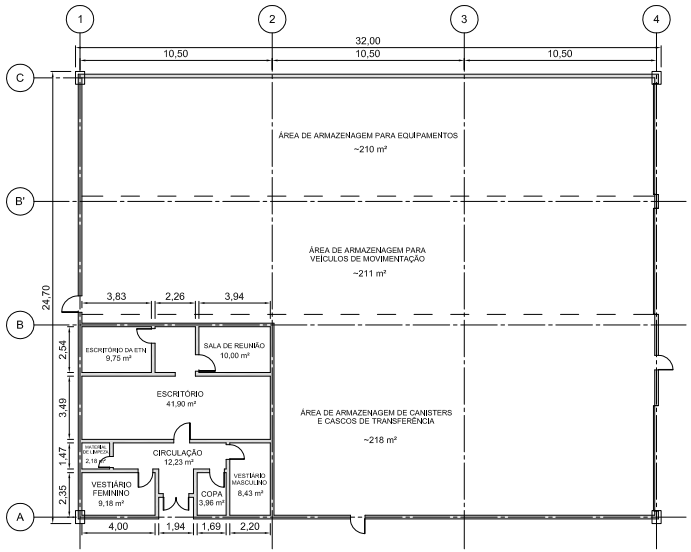

ALMOXARIFADO

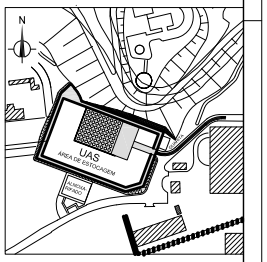

CONFIDENTIAL

R6							
R5							
R4							
R3							
R2	INFORMAÇÃO		DEC.T	REVISÃO GERAL	Wilson / Leonardo	Roque	
R1	INFORMAÇÃO		DEC.T	REVISÃO GERAL	Raquel / Leonardo	Roque	
ORIG.	INFORMAÇÃO	01/06/2017	GTP.T	DESCRIÇÃO	FEITO / VISTO	APROV.	
REV. No.	LIBERADO PARA	DATA	LIB. POR	Resp. Técnico: Lúcio Dias Batista Ferrari Registro CREA No.:			

Eletrobras Eletronuclear

CENTRAL NUCLEAR DE ANGRA
INSTALAÇÃO DE ARMAZENAGEM A SECO

INSTALAÇÃO DE ARMAZENAMENTO COMPLEMENTAR A SECO
DE COMBUSTÍVEL IRRADIADO - UAS
LAYOUT DAS ÁREAS DA INSTALAÇÃO
PLANTAS

ELETROBRÁS TERMONUCLEAR S.A. - ELETRONUCLEAR

	DATA	NOME
FEITO	29/05/2017	J. Luiz
VISTO	29/05/2017	Leonardo
APROV.	30/05/2017	Alexandre

UEU.UAS . . . 000001
TO Contents Code — Reg.No.

ESC.: 1:100
REV.: R2

Copyright This document and subject matters and the use or contents hereof or the contents hereof are forbidden without our express written consent. Any violation shall entitle Eletronuclear to compensation. Patent Rights are reserved if a patent is granted or a patent is the application of this document or design.

Não é permitida a reprodução total ou parcial deste documento, nem o seu conteúdo, bem como a utilização do mesmo para qualquer outro fim que não o específico. A violação do direito autoral sujeita o infrator a indenização por perdas e danos. Todos os direitos são reservados, inclusive os direitos de patente de modelo de utilidade e de desenho industrial.